



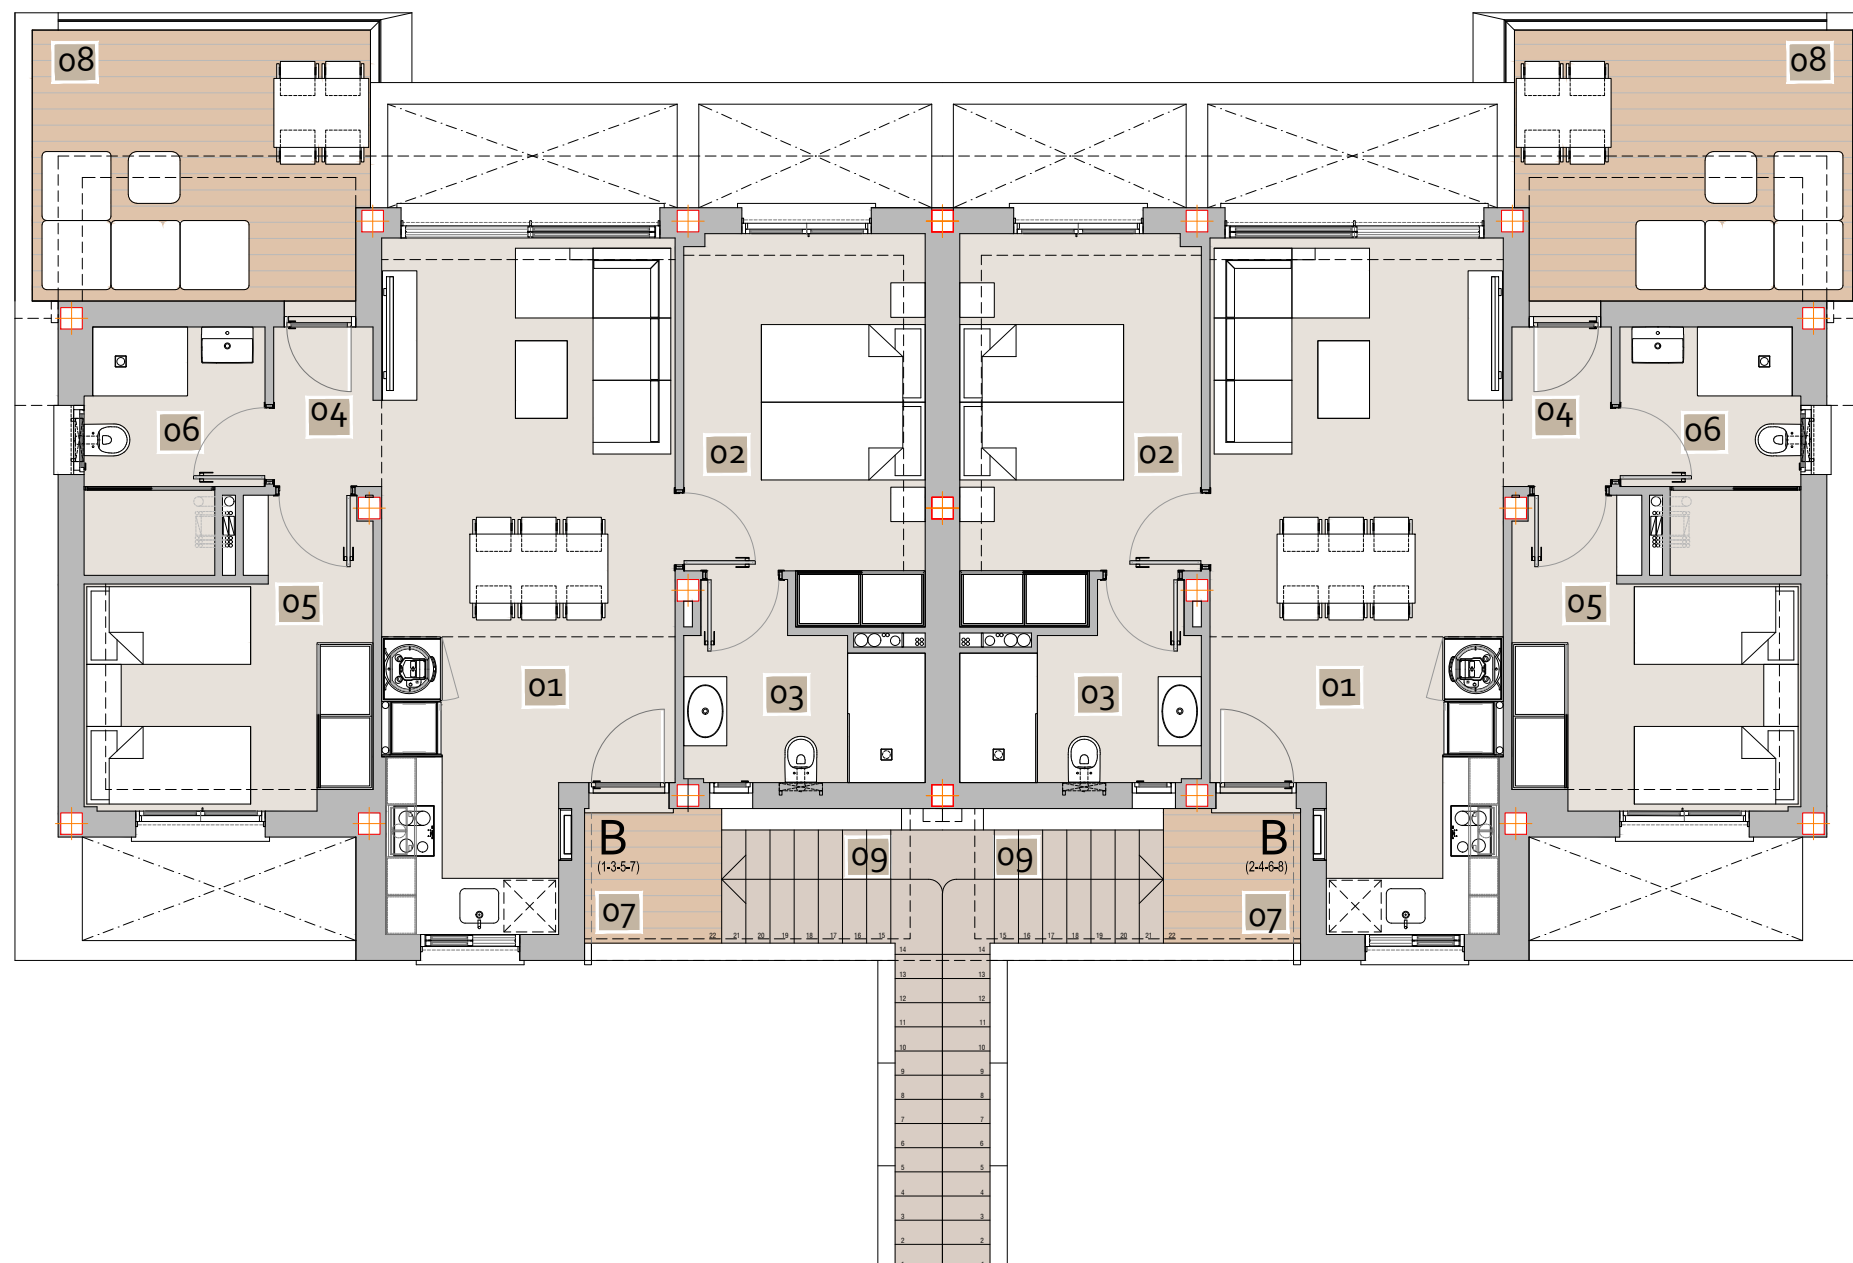

ESTANCIAS INTERIORES	Superficies Útiles
01 Salon-Comedor-Cocina	25.20 m ²
02 Dormitorio 1	11.90 m ²
03 Baño 1	5.25 m ²
04 Pasillo	2.20 m ²
05 Dormitorio 2	10.28 m ²
06 Baño 2	5.40 m ²
Total	60.23 m²

ESTANCIAS EXTERIORES	Superficies Útiles
07 Porche	3.05 m ²
08 Terraza Descubierta	13.70 m ²
09 Escalera	6.40 m ²
Total	23.15 m²

VIVIENDA	Superficie Planta Alta	Total	Superficie Porche Descubierta	Superficie Terraza Descubierta	Superficie Escalera
B	73.43 m ²	73.43 m²	3.29 m ²	13.70 m ²	6.40 m ²

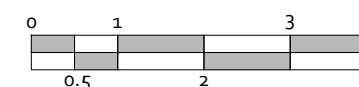

* Documento provisional pendiente de desarrollo de proyecto y licencia.

Tipo-B Distribución Planta Alta